



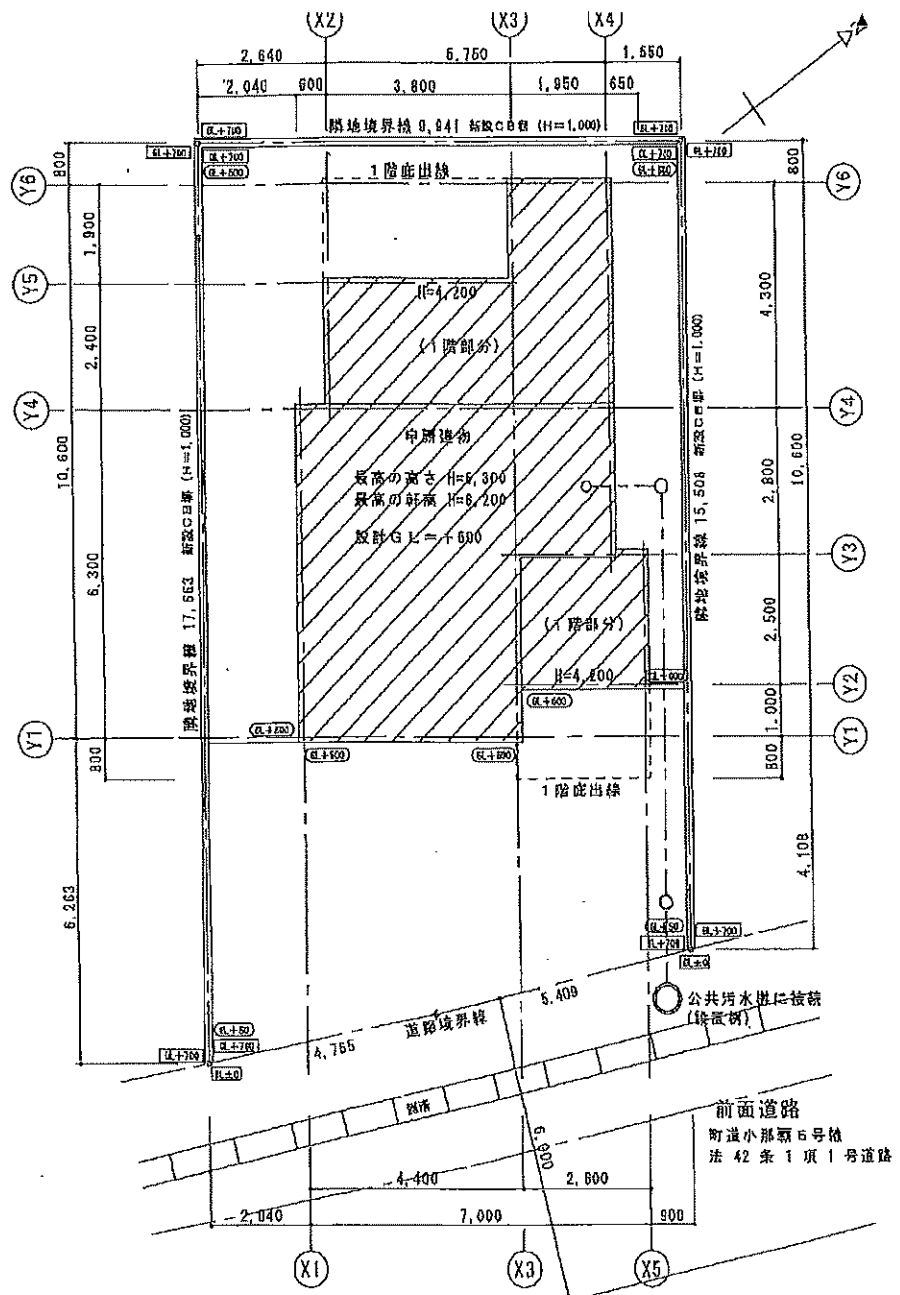



売買	中古ノ一戸建	登録番号		登録日	2017/11/07	
				変更日		
   		価格	3,480 万円	内消費税	万円	
		所在地	西原町字小那覇275番地18			
		物件名	西原町売中古住宅			
		構造	その他	延床面積	99.48 m ² 30.09 坪	
		建築番号	第 沖確H2312235号			
		築年月	2012年03月 (5年08ヶ月)			
		建物階数	2 階建	駐車場	3 台	
		駐車場備考				
		間取り	3LDK 洋6.1・洋5.5・洋5・LDK22			
		土地面積 (公簿)	165.29 m ² 50.0 坪	私道面積 (なし)	m ² 坪	
		地目	宅地	地勢	平坦	
		法令制限		都市計画	市街化区域	
		用途地域	第1種低層	国土法届		
		土地権利	所有権	借地料		
		建ぺい率	50 %	容積率	100 %	
接道状況	東6m公道に10m接道					
現況	居住中	引渡	相談			
設備等	電気,上水道,下水道,側溝,カウンターキッチン,システムキッチン,IHクッキングヒータ,給湯,バス・トイレ別,ユニットバス,浴槽,洗髪洗面化粧台,室内洗濯機置場,クローゼット,ウォークインクローゼット,倉庫					
備考	所有者居住中の為、内覧希望の際はご連絡下さい。勝手に敷地内に入らないようお願い致します。					

株式会社 かね屋 担当: 與那嶺
 宜野湾市伊佐4丁目2番3号スカイマンション103
 TEL:897-7705 HP:kaneya.annex-home.jp

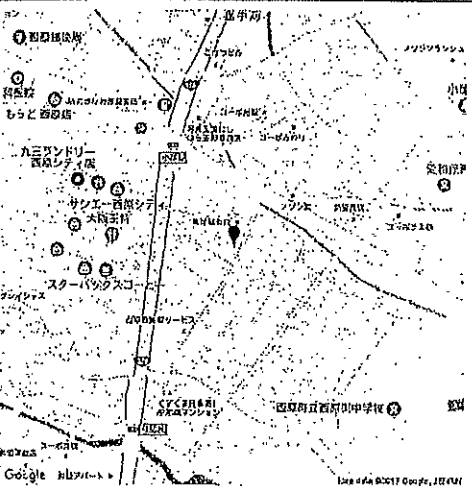


配置図 S=1/100

(凡例)
 設計GL
 現状GL

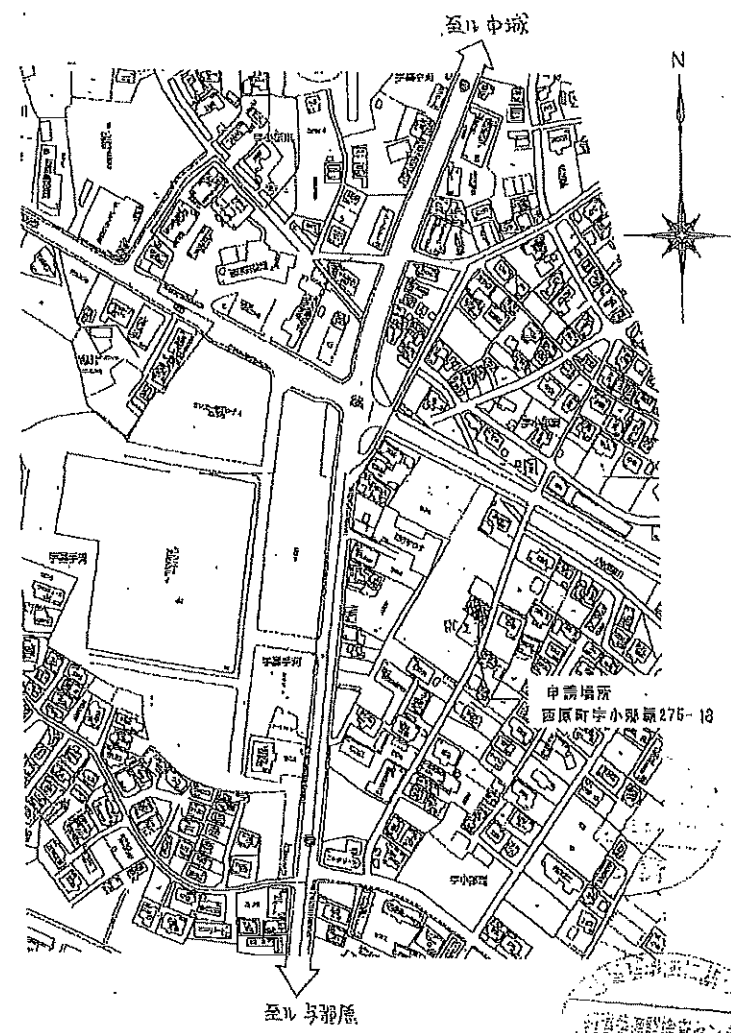

案内図

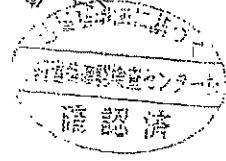


特記事項	ATOMH設計室 〒903-0808 那覇市首里打良町3-80-2 TEL (908) 887-5707 FAX (908) 886-3334	管理建築士 大村 健二	一級建築士事務所 知事登録第 194-2400 号 管理建築士 一級建築士事務所 第 021002 号	工事名称 相沢氏住宅新築工事 工事場所 西原町字小那覇275-18	図面名称 案内図、配置図	縮尺 1/100	図面番号 A-1
------	---	----------------	--	--	-----------------	-------------	-------------


(座標値種別：図上測定)

+26737.412

+24939.023

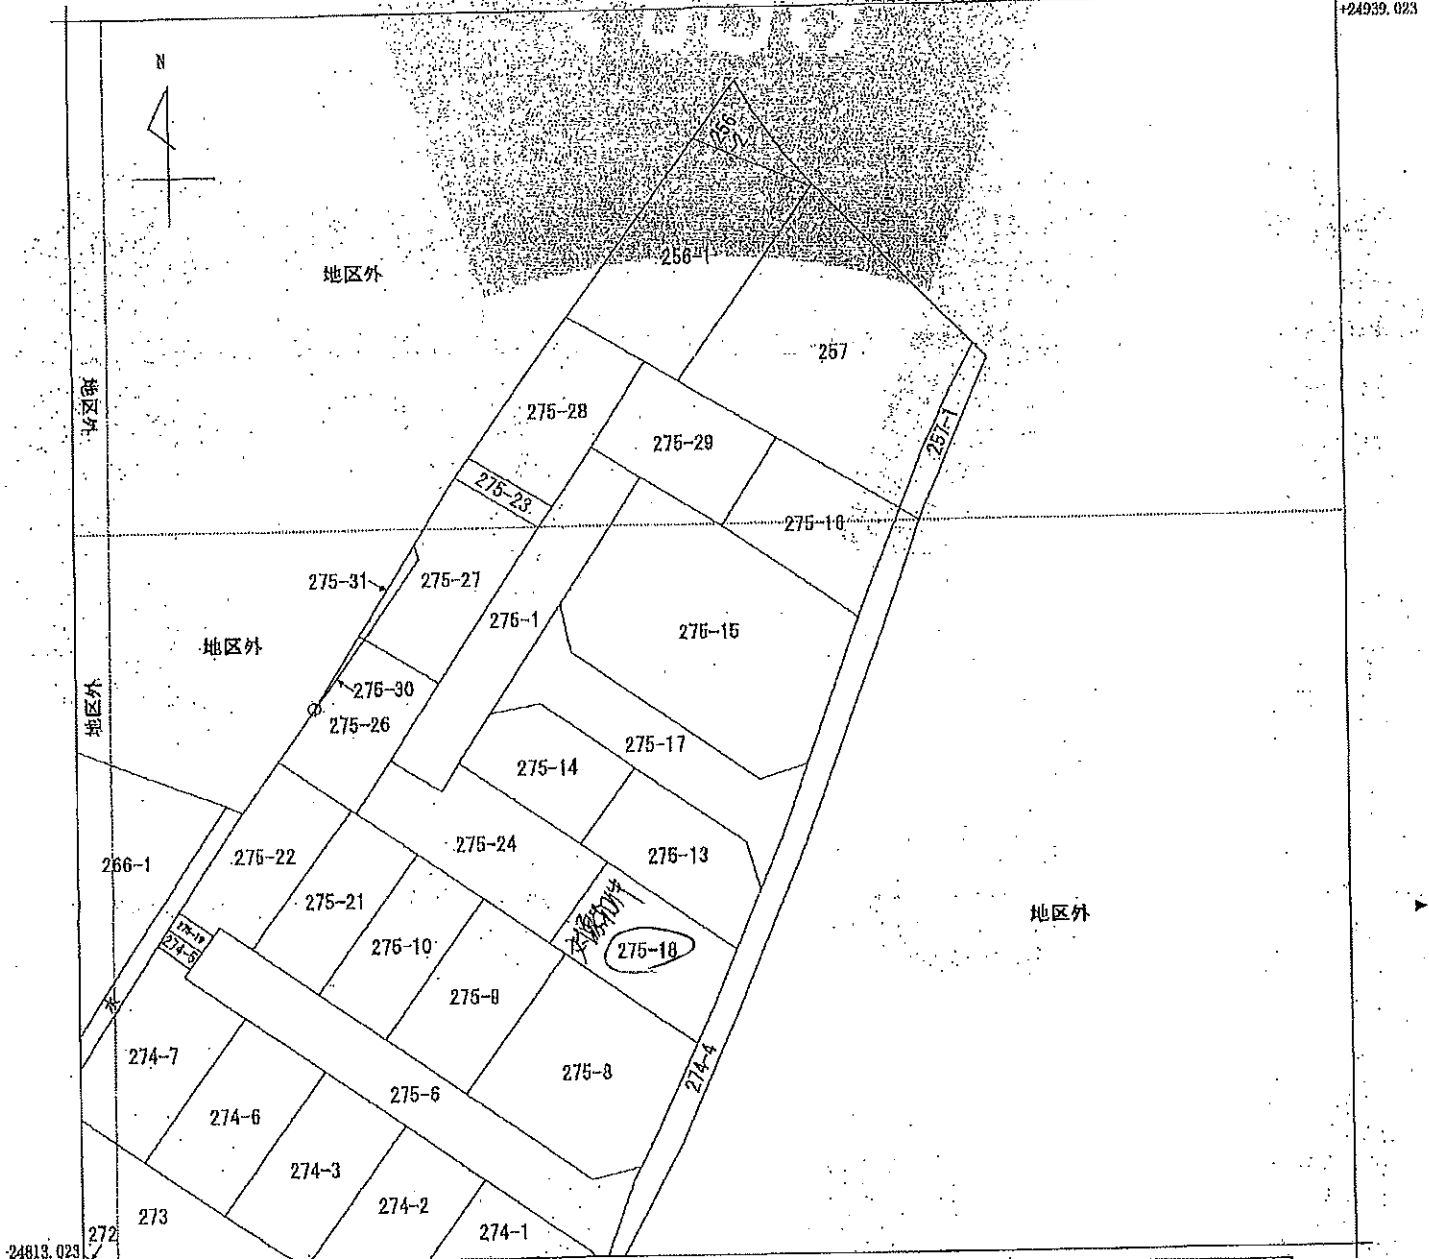

+26612.412 (座標値種別：図上測定)

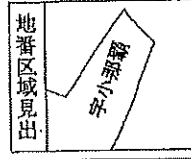

請求部	所在	中頭郡西原町字小那覇桃原				地番	275番15			
出縮力尺	1/500	精度区分	甲三	座標系番号	X.V	分類	地図(法第174条第1項)		種類	地籍図
作成年月日					備付年月日(原図)			補記事項		

これは地図に記録されている内容を証明した書面である。(那覇地方務局管轄)

平成29年7月21日
那覇地方務局宜野湾出張所
登記官



請求番号：42-1
(1/1)